


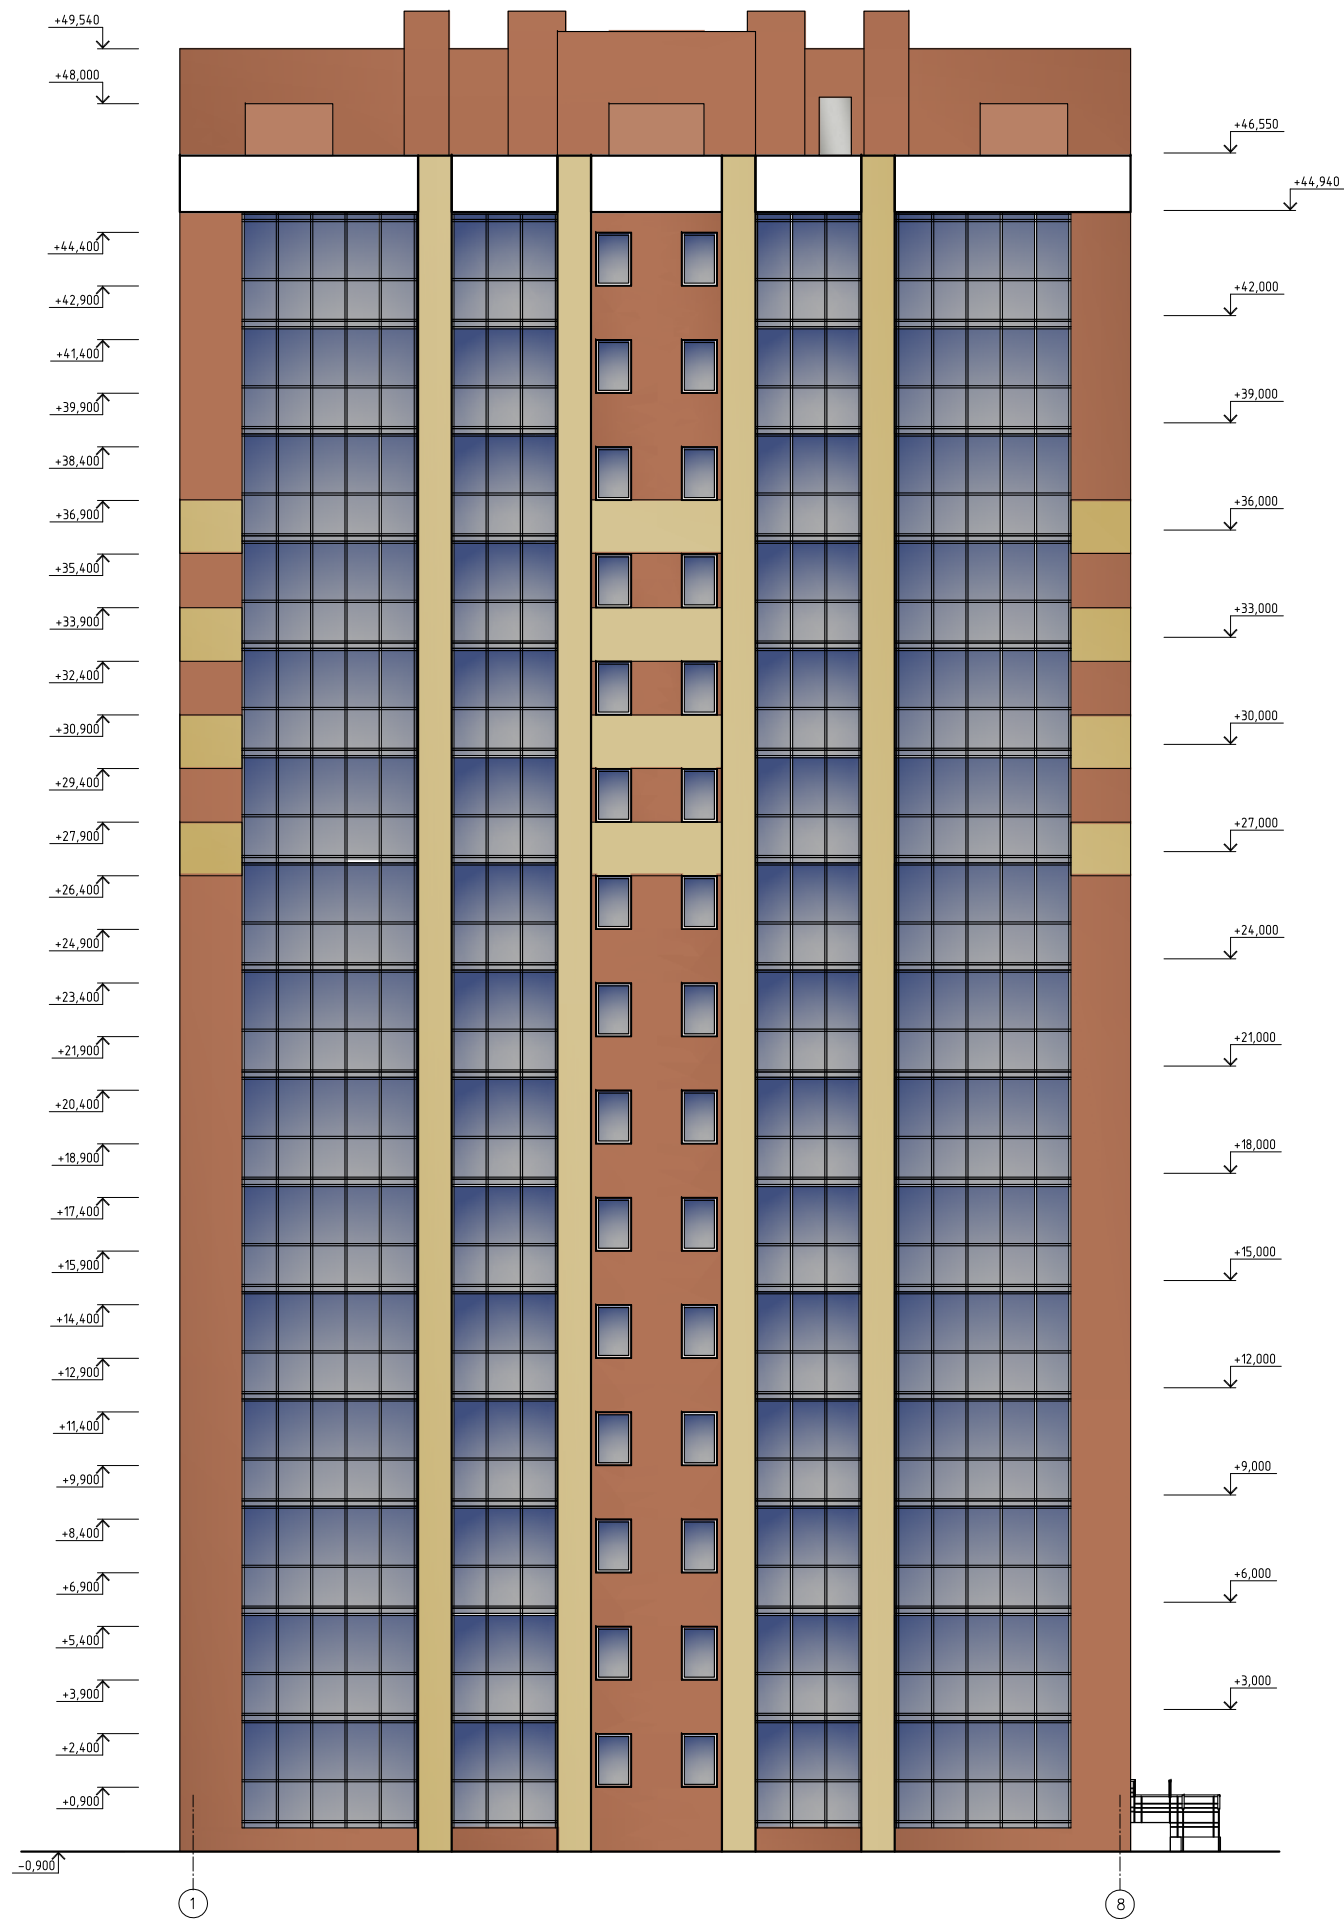

Обозначение	Наименование	Прим.
	Кирпич облицовочный красный	3800,7 м2
	Кирпич облицовочный желтый	1742,5 м2
	Кирпич, штукатурка, покраска, цвет белый	187,06 м2
	Окна, витражи	2767,9 м2
	Кирпич, штукатурка, покраска, цвет RAL 1002	21,7 м2

						2013-Т			
						Группа многоквартирных жилых домов с нежилыми помещениями в Свердловском районе г. Иркутска по ул. Левитана 20.			
Изм.	Кол.уч.	Лист	№ док.	Подп.	Дата				
						Блок секция № 2	Стадия	Лист	Листов
							П	11	14
Архитектор	Блошкина					Фасад 1-8	ООО Архитектурно-инженерный центр СВ-Студия Свидетельство N4901 от 04.07.2011		
Ген.директор	Сероштан								